


FRAGMENT RZUTU: KLATKA SCHODOWA PARTER

SKALA 1:50

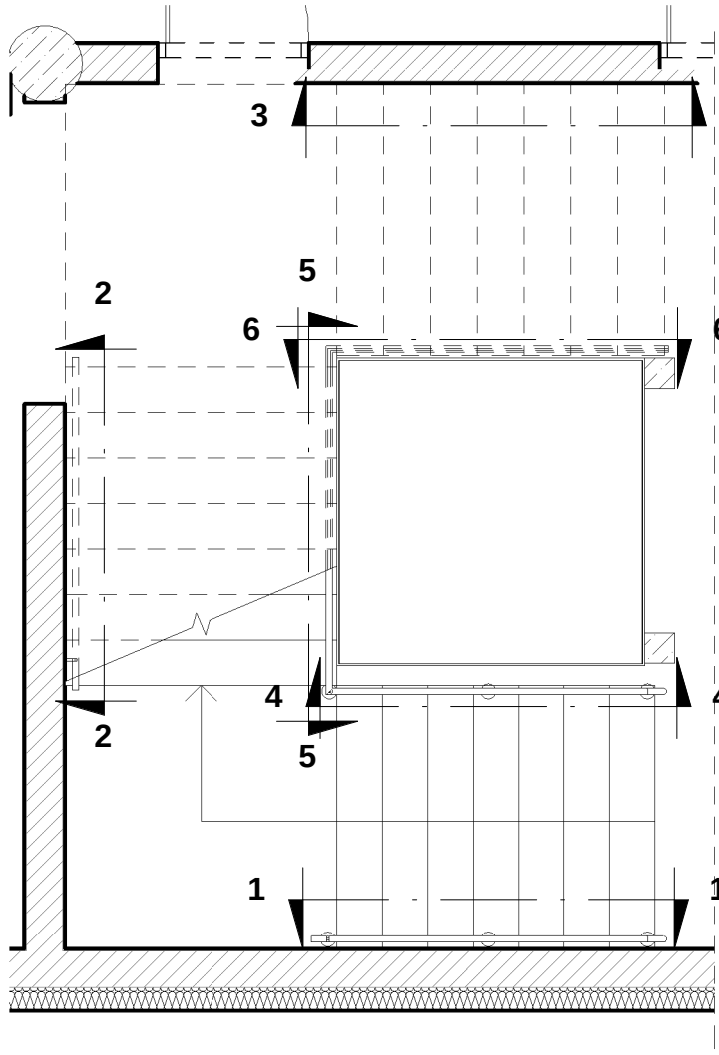


ZESTAWIENIE ELEMENTÓW - 13	
NR	ASORTYMENT
1	SŁUPEK ZE STALI NIERDZEWNEJ ø 42 mm GR. 2 mm
2	POCHWYT ZE STALI NIERDZEWNEJ ø 42 mm GR. 2 mm
3	
4	PRĘT ZE STALI NIERDZEWNEJ ø 16 mm
5	
6	FLANSZA DO WSPAWANIA SŁUPKA -GR. BLACHY 4 mm -ŚREDNICA ZEWNĘTRZNA ø 93 mm -3 OTWORY MOCUJĄCE ø 10 mm -STAL NIERDZEWNA AISI304
7	ROZETA MASKUJĄCA ø 95 mm -GR. BLACHY 0,9 mm -WEWNĘTRZNY OTWÓR ø 42,8 mm -STAL NIERDZEWNA AISI304

ZESTAWIENIE ELEMENTÓW - 5, 11	
NR	ASORTYMENT
1	SŁUPEK ZE STALI NIERDZEWNEJ ø 42 mm GR. 2 mm
2	SŁUPEK ZE STALI NIERDZEWNEJ ø 42 mm GR. 2 mm
3	
4	POCHWYT ZE STALI NIERDZEWNEJ ø 42 mm GR. 2 mm
5	
6	
7	PRĘT ZE STALI NIERDZEWNEJ ø 16 mm
8	
9	
10	FLANSZA DO WSPAWANIA SŁUPKA -GR. BLACHY 4 mm -ŚREDNICA ZEWNĘTRZNA ø 93 mm -3 OTWORY MOCUJĄCE ø 10 mm -STAL NIERDZEWNA AISI304
11	ROZETA MASKUJĄCA ø 95 mm -GR. BLACHY 0,9 mm -WEWNĘTRZNY OTWÓR ø 42,8 mm -STAL NIERDZEWNA AISI304


BALUSTRADA - 13

SKALA 1:20

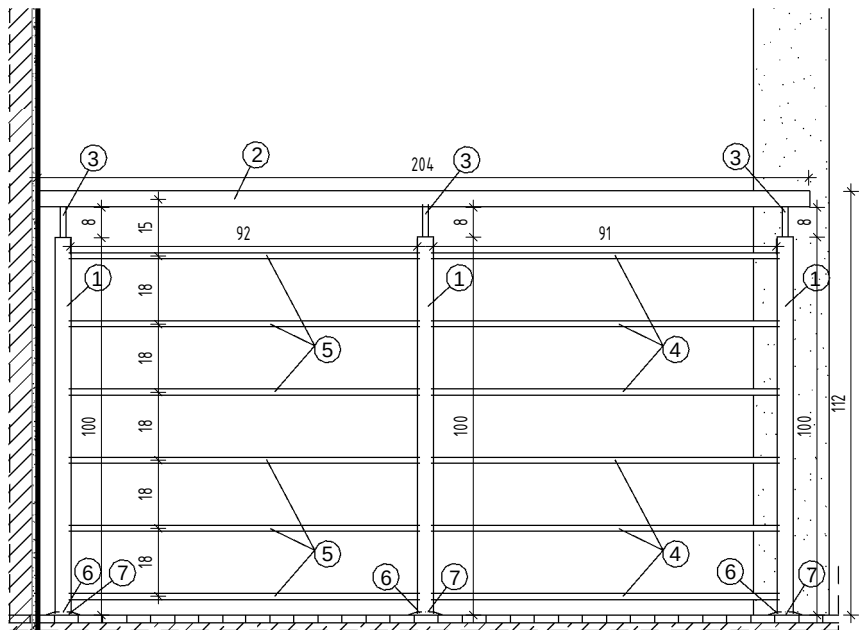


FRAGMENT RZUTU: KLATKA SCHODOWA PIĘTRO I

SKALA 1:50

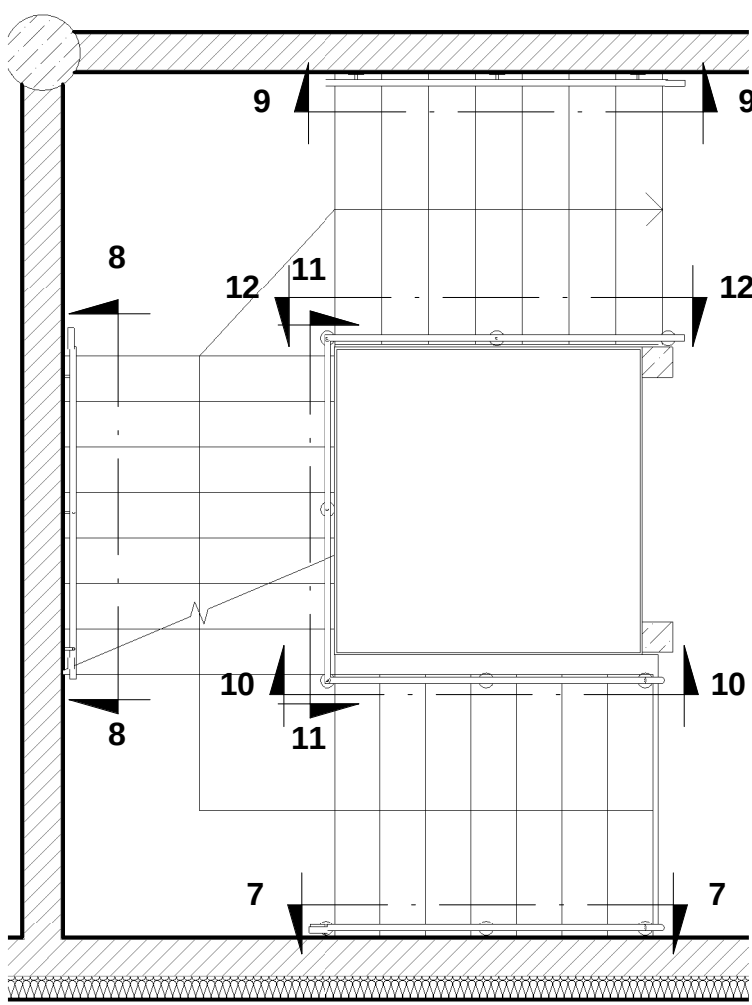

FRAGMENT RZUTU: KLATKA SCHODOWA PIĘTRO II


SKALA 1:50

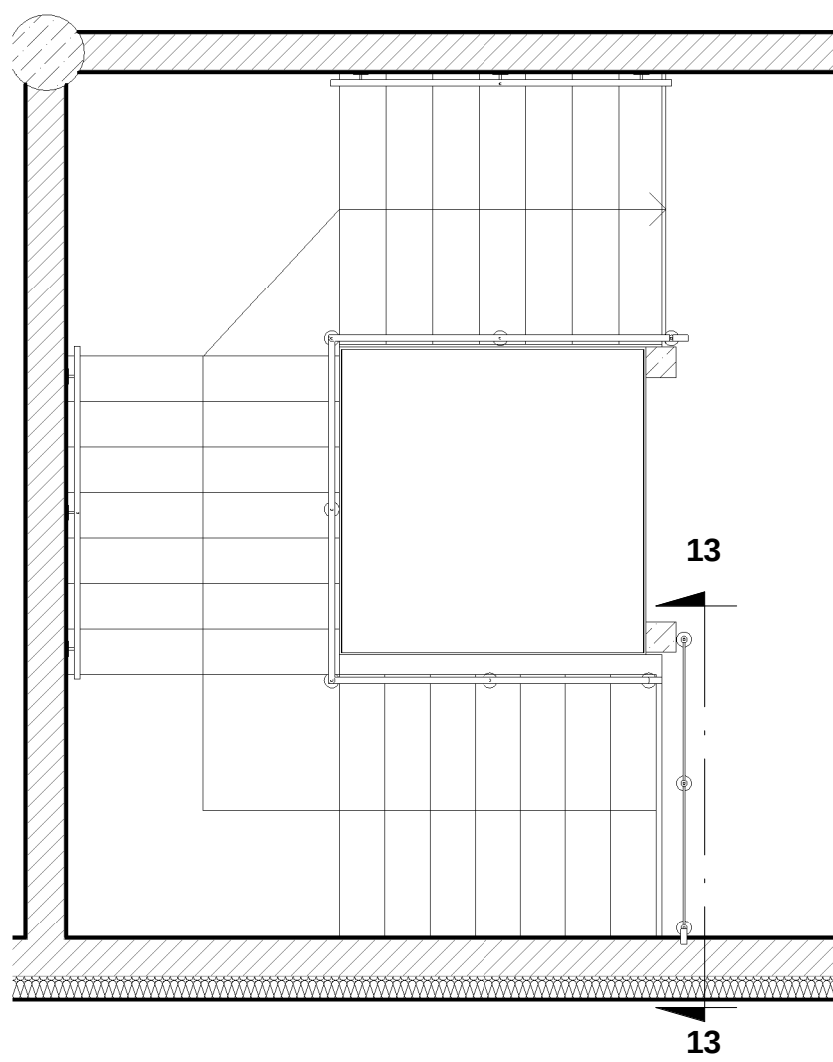

ZESTAWIENIE ELEMENTÓW - 4, 10	
NR	ASORTYMENT
1	SŁUPEK ZE STALI NIERDZEWNEJ ø 42 mm GR. 2 mm
2	SŁUPEK ZE STALI NIERDZEWNEJ ø 42 mm GR. 2 mm
3	
4	POCHWYT ZE STALI NIERDZEWNEJ ø 42 mm GR. 2 mm
5	POCHWYT ZE STALI NIERDZEWNEJ ø 42 mm GR. 2 mm
6	PRĘT ZE STALI NIERDZEWNEJ ø 16 mm
7	
8	FLANSZA DO WSPAWANIA SŁUPKA -GR. BLACHY 4 mm -ŚREDNICA ZEWNĘTRZNA ø 93 mm -3 OTWORY MOCUJĄCE ø 10 mm -STAL NIERDZEWNA AISI304
9	ROZETA MASKUJĄCA ø 95 mm -GR. BLACHY 0,9 mm -WEWNĘTRZNY OTWÓR ø 42,8 mm -STAL NIERDZEWNA AISI304

BALUSTRADA - 4, 10

SKALA 1:20

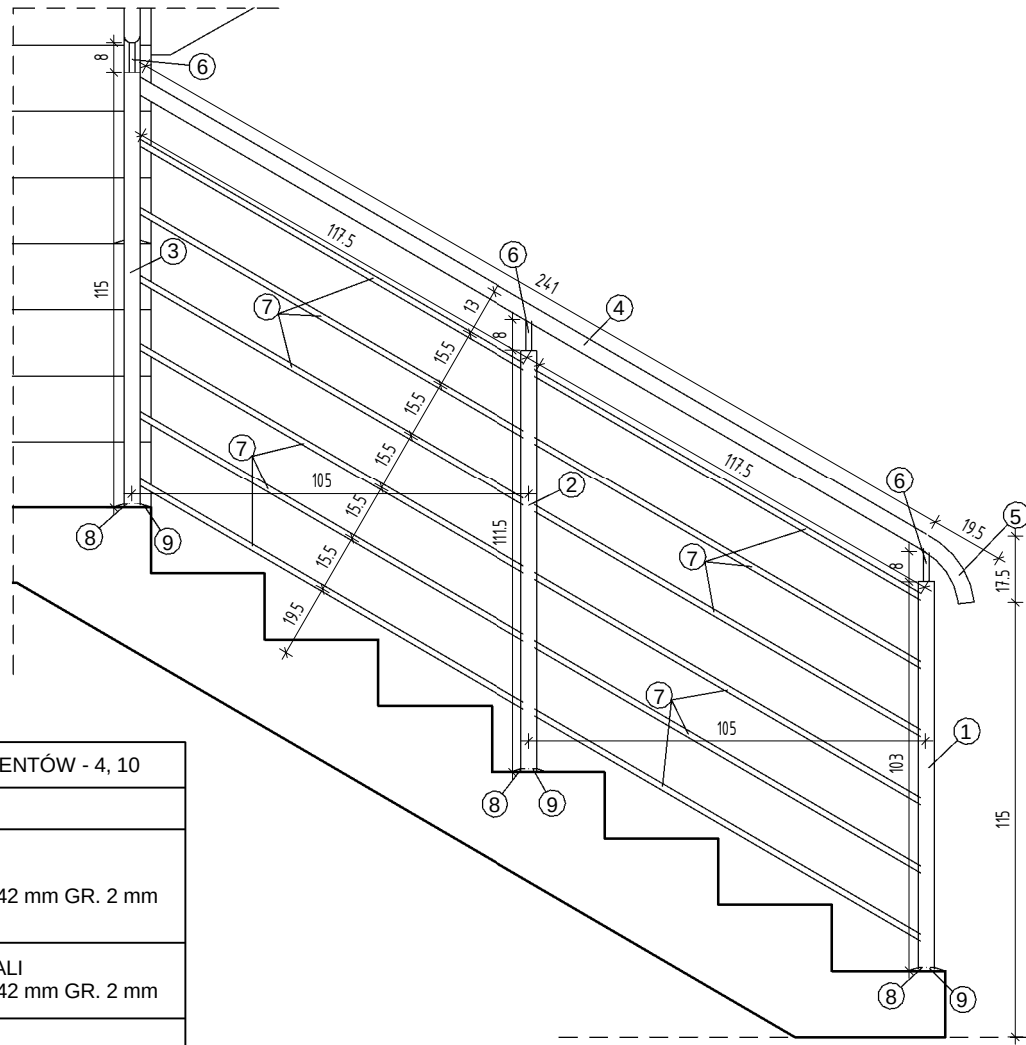


ZESTAWIENIE ELEMENTÓW - 1, 7	
NR	ASORTYMENT
1	
2	SŁUPEK ZE STALI NIERDZEWNEJ ø 42 mm GR. 2 mm
3	
4	
5	POCHWYT ZE STALI NIERDZEWNEJ ø 42 mm GR. 2 mm
6	
7	
8	PRĘT ZE STALI NIERDZEWNEJ ø 16 mm
9	
10	FLANSZA DO WSPAWANIA SŁUPKA -GR. BLACHY 4 mm -ŚREDNICA ZEWNĘTRZNA ø 93 mm -3 OTWORY MOCUJĄCE ø 10 mm -STAL NIERDZEWNA AISI304
11	ROZETA MASKUJĄCA ø 95 mm -GR. BLACHY 0,9 mm -WEWNĘTRZNY OTWÓR ø 42,8 mm -STAL NIERDZEWNA AISI304

ZESTAWIENIE ELEMENTÓW - 2, 8	
NR	ASORTYMENT
1	POCHWYT ZE STALI NIERDZEWNEJ ø 42 mm GR. 2mm
2	MOCOWANIE POCHWYTU: FLANSZA MOCUJĄCA ø 60 mm -GR. BLACHY 5 mm -3 OTWORY MOCUJĄCE ø 10 mm -STAL NIERDZEWNA AISI304 PRĘT ø 12 mm -WYMIARY 75x75 mm -STAL NIERDZEWNA AISI304


BALUSTRADA - 1, 7

SKALA 1:20

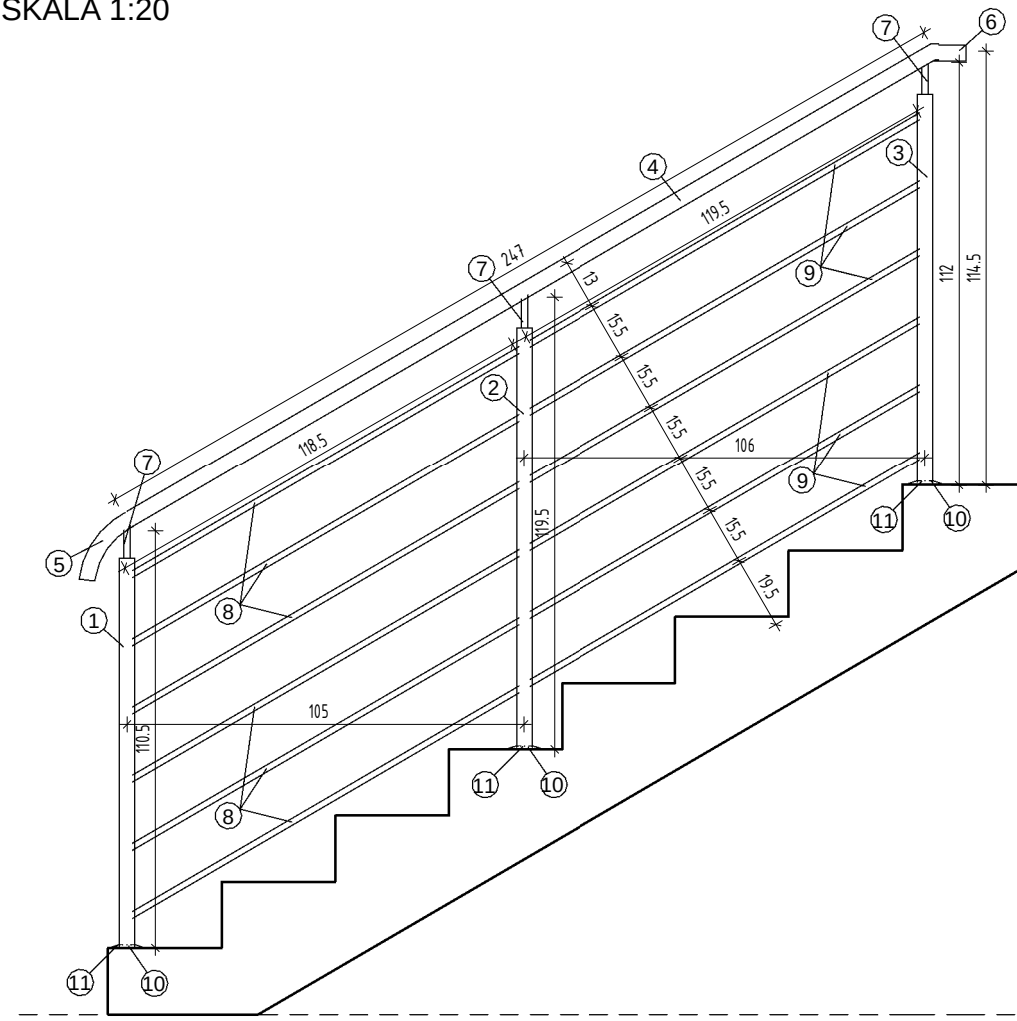


BALUSTRADA - 2, 8

SKALA 1:20

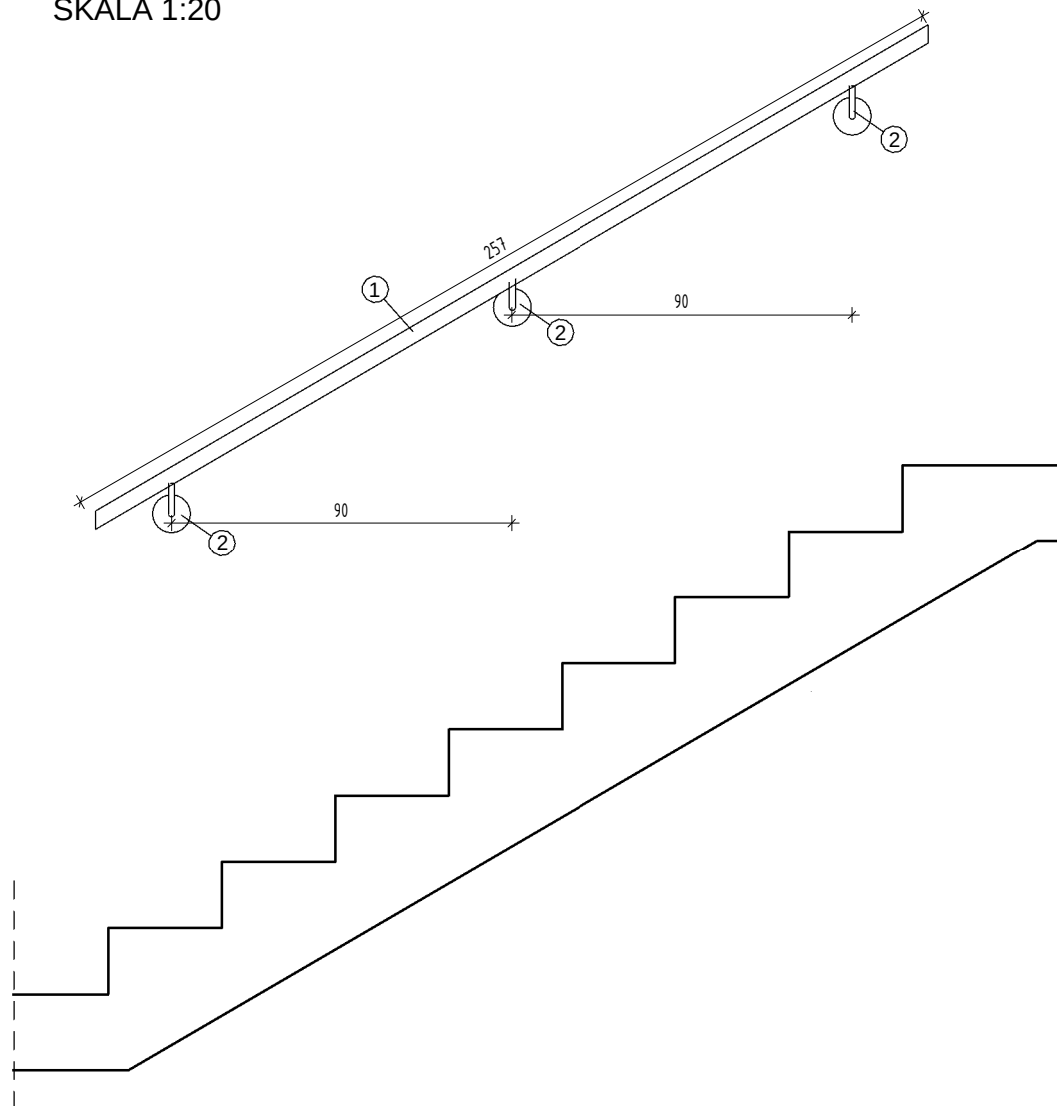

BALUSTRADA - 3, 9


SKALA 1:20

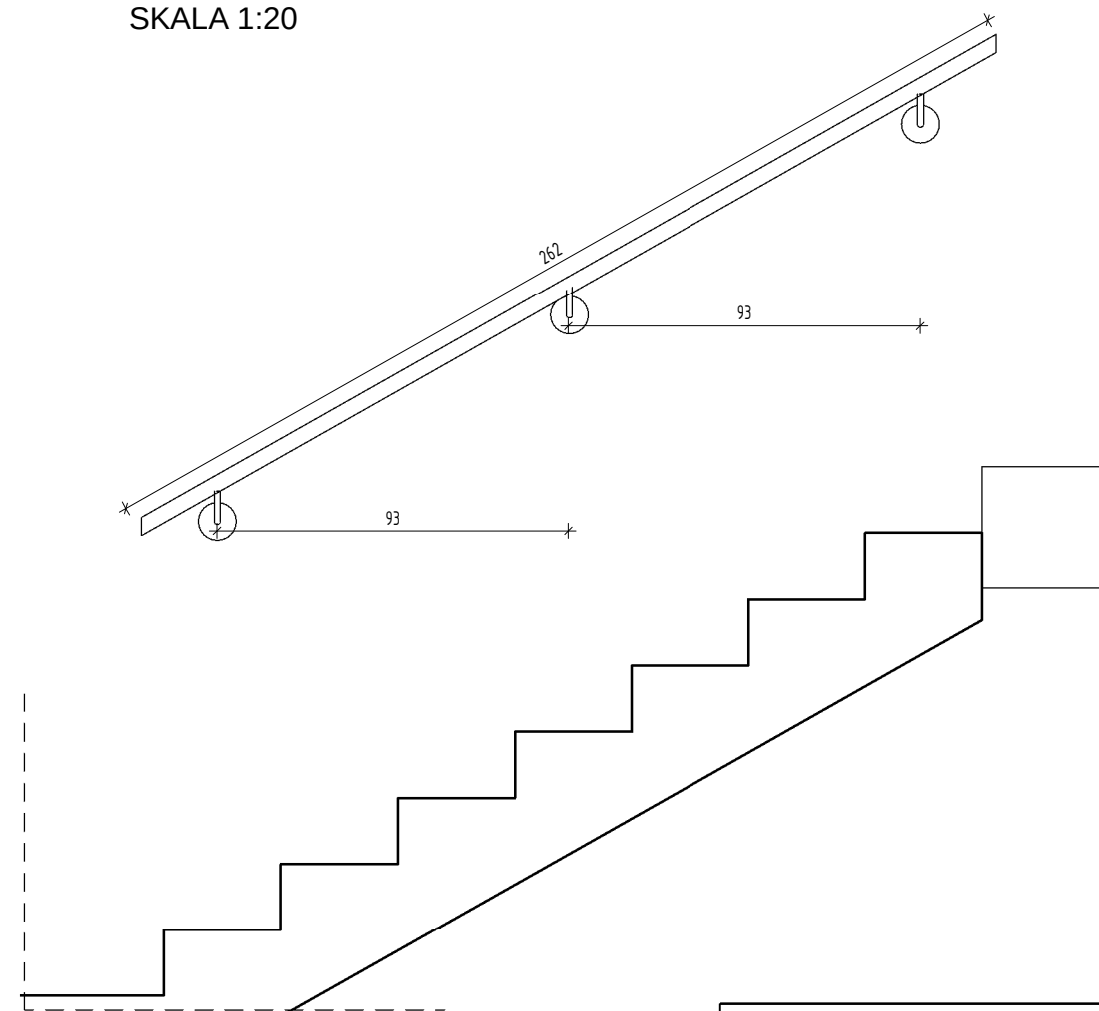

ZESTAWIENIE ELEMENTÓW - 3, 9	
NR	ASORTYMENT
1	POCHWYT ZE STALI NIERDZEWNEJ ø 42 mm GR. 2mm
2	MOCOWANIE POCHWYTU: FLANSZA MOCUJĄCA ø 60 mm -GR. BLACHY 5 mm -3 OTWORY MOCUJĄCE ø 10 mm -STAL NIERDZEWNA AISI304 PRĘT ø 12 mm -WYMIARY 75x75 mm -STAL NIERDZEWNA AISI304


BALUSTRADA - 6, 12

SKALA 1:20

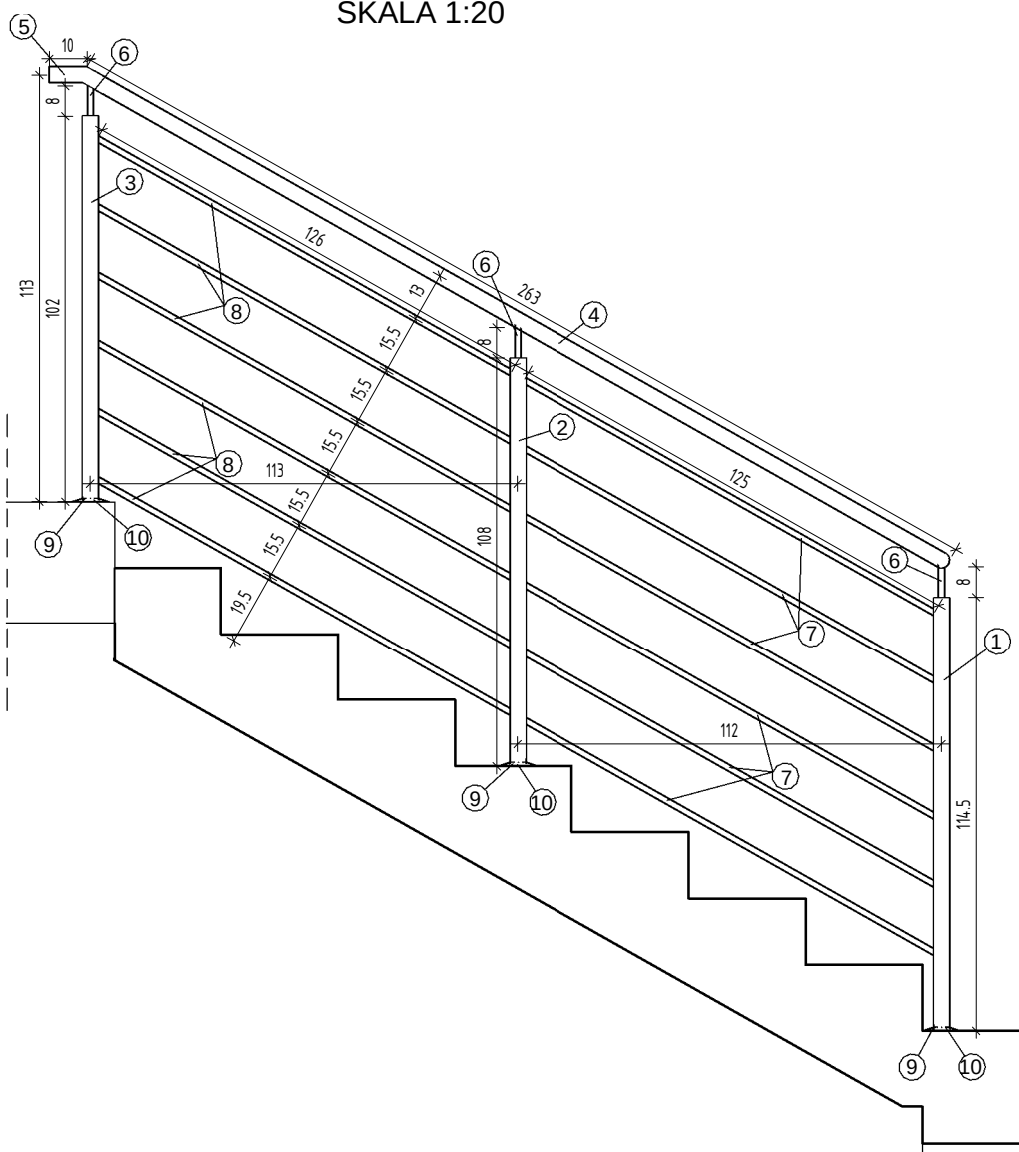

BALUSTRADA - 5, 11

SKALA 1:20

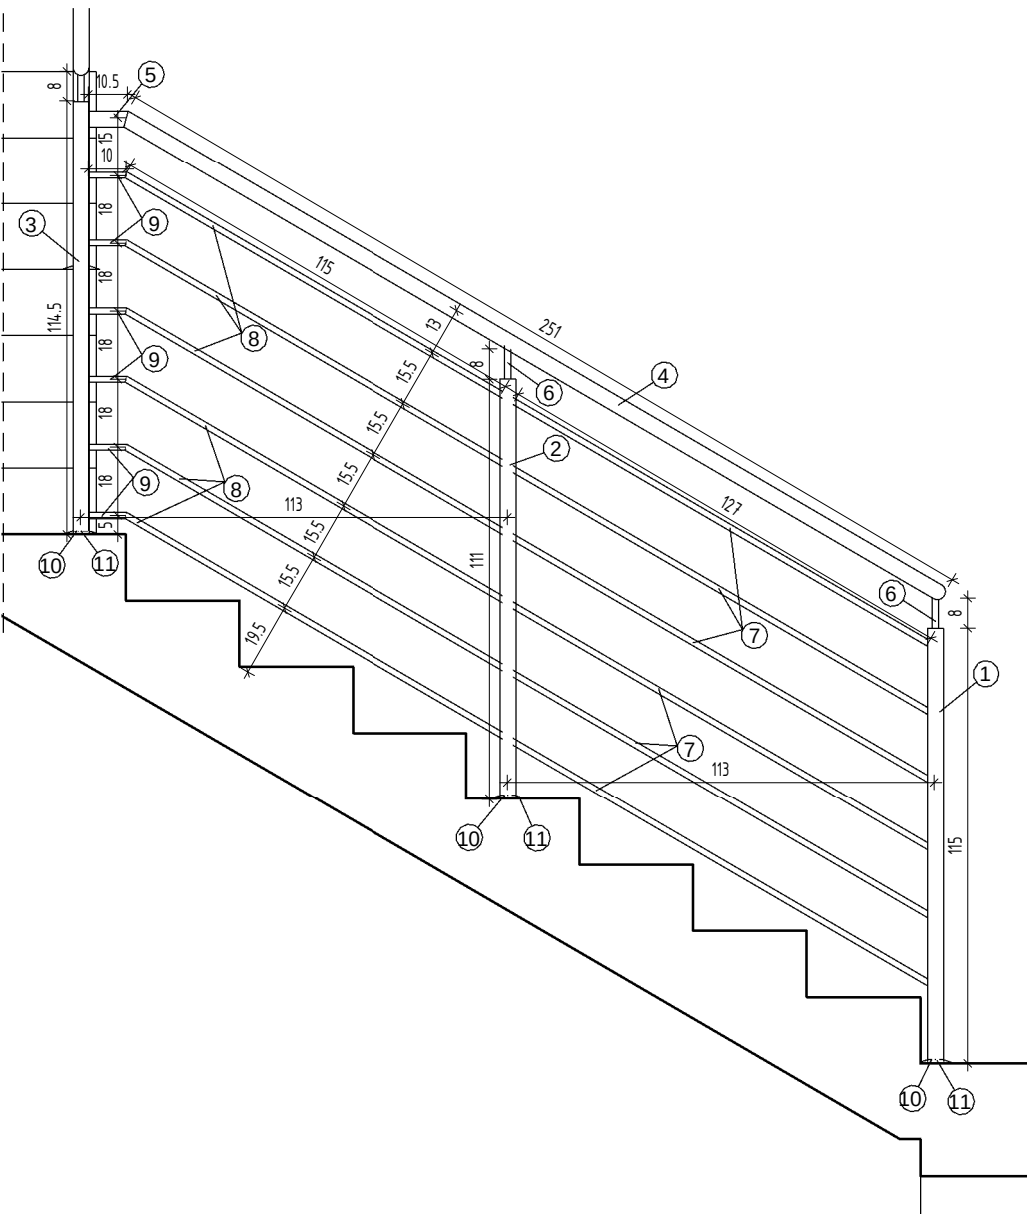

ZESTAWIENIE ELEMENTÓW - 6, 12	
NR	ASORTYMENT
1	
2	SŁUPEK ZE STALI NIERDZEWNEJ ø 42 mm GR. 2 mm
3	
4	POCHWYT ZE STALI NIERDZEWNEJ ø 42 mm GR. 2 mm
5	POCHWYT ZE STALI NIERDZEWNEJ ø 42 mm GR. 2 mm
6	
7	PRĘT ZE STALI NIERDZEWNEJ ø 16 mm
8	
9	FLANSZA DO WSPAWANIA SŁUPKA -GR. BLACHY 4 mm -ŚREDNICA ZEWNĘTRZNA ø 93 mm -3 OTWORY MOCUJĄCE ø 10 mm -STAL NIERDZEWNA AISI304
10	ROZETA MASKUJĄCA ø 95 mm -GR. BLACHY 0,9 mm -WEWNĘTRZNY OTWÓR ø 42,8 mm -STAL NIERDZEWNA AISI304